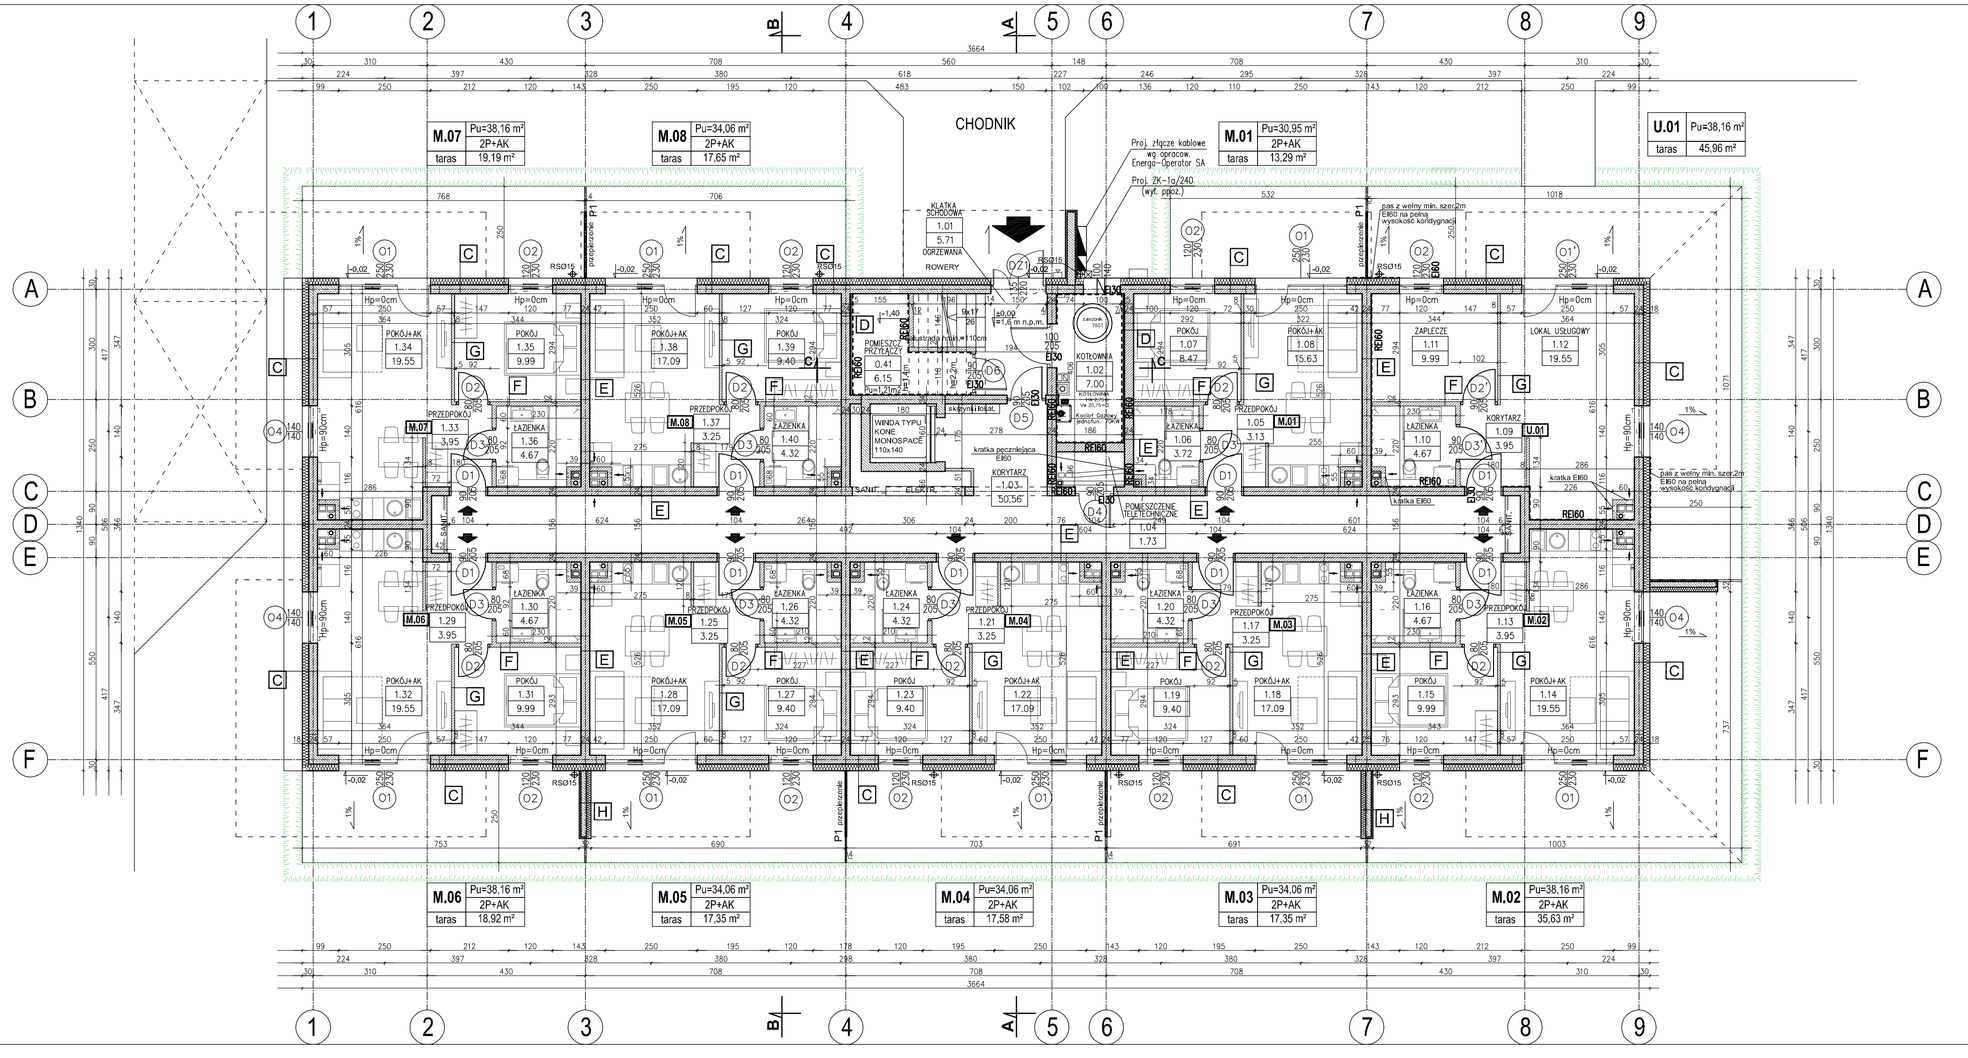

1. WSZYSTKIE ELEMENTY KONSTRUKCYJNE WYKONAĆ WG RYSUNKÓW I OPISÓW PROJEKTU BRANŻY KONSTRUKCYJNEJ.
2. WSZYSTKIE INSTALACJE WYKONAĆ WG RYSUNKÓW I OPISÓW PROJEKTÓW BRANŻOWYCH. PRZED PRZYSTĄPIENIEM DO REALIZACJI BUDYNKU NALEŻY PRZEANALIZOWAĆ RYSUNKI WSZYSTKICH BRANŻ (W TYM ARCHITEKTURY). WSZELKIE PYTANIA I NIEJASNOŚCI WYJAŚNIAĆ Z PROJEKTANTAMI ODP. BRANŻY.
3. WSZYSTKIE DETALE JAK: DASZKI, PRZEPIERZENIA, BALUSTRADY ITP. WYKONAĆ WG PROJEKTU WYKONAWCZEGO.
4. NA RZUTACH PODANO WYMIARY STOLARKI OKIENNEJ W ŚWIETLE MURU.
5. PRZY MONTAŻU OKIEN WYKONAĆ WĘGARKI ZE STYROPIANU GR.2÷3cm.

C	ŚCIANY ZEWNĘTRZNE KON. NADZIEMNYCH (Umax=0,20 [W/(m2K)]	
	TYNK CEM.–WAP.	
	BLOCZKI SILIKATOWE	24cm
	STYROPIAN FASADOWY	15cm
	TYNK /WG RYSUNKU ELEWACJI/	

D	ŚCIANY WEWNĘTRZNE KLATKA SCHODOWA – GARAŻ I PARTER	
	TYNK CEM.–WAP.	
	PŁYTY IZOLACYJNE NP.WEŁNA MIN.	5cm
	ŚCIANA SILIKAT.	24cm
	TYNK CEM.–WAP.	

E	ŚCIANY WEWNĘTRZNE GR.24cm	
	TYNK GIPSOWY (ŁAZIENKI– TYNK CEM.–WAP.)	
	BLOCZKI SILIKATOWE/ZELBETOWE	24cm
	TYNK GIPSOWY (ŁAZIENKI– TYNK CEM.–WAP.)	

F	ŚCIANKI DZIAŁOWE ŁAZIENKI	
	TYNK CEM.–WAP. WEWN.	
	BLOCZKI SILIKATOWE	12cm
	TYNK GIPSOWY NA ZEWNĄTRZ	

G	ŚCIANKI DZIAŁOWE POKOJE	
	TYNK GIPSOWY	
	BLOCZKI SILIKATOWE	8cm
	TYNK GIPSOWY	

H	PRZEPIERZENIE PEŁNE NA BALKONIE	
	TYNK /WG RYSUNKU ELEWACJI/	
	STYROPIAN FASADOWY	12cm
	ŚCIANA ŻELBETOWA	15cm
	STYROPIAN FASADOWY	5cm
	TYNK /WG RYSUNKU ELEWACJI/	

BILANS POWIERZCHNI

Sztutowo ul.Polna

NR POM.	NAZWA POMIESZCZENIA	RODZAJ POSADZKI	POW. PODŁOGI	POW. UŻYTK.
PARTER				
	POWIERZCHNIA NETTO			
0.41	Pom.przyłączy	płytki	6.15	1.21
1.01	Klatka schodowa	płytki	5.71	5.71
1.02	Kotłownia	płytki	7.00	7
1.03	Korytarz	płytki	50.56	50.56
1.04	Pom.teletechn.	płytki	1.73	1.73
1.05	Przedpokój	płytki	3.13	3.13
1.06	Łazienka	płytki	3.72	3.72
1.07	Pokój	panele	8.47	8.47
1.08	Pokój+AK	panele	15.63	15.63
1.09	Przedpokój	płytki	3.95	3.95
1.10	Łazienka	płytki	4.67	4.67
1.11	Zaplecze	płytki	9.99	9.99
1.12	Lokal usług.	płytki	19.55	19.55
1.13	Korytarz	płytki	3.95	3.95
1.14	Pokój+AK	panele	19.55	19.55
1.15	Pokój	panele	9.99	9.99
1.16	Łazienka	płytki	4.67	4.67
1.17	Przedpokój	płytki	3.25	3.25
1.18	Pokój+AK	panele	17.09	17.09
1.19	Pokój	panele	9.40	9.4
1.20	Łazienka	płytki	4.32	4.32
1.21	Przedpokój	płytki	3.25	3.25
1.22	Pokój+AK	panele	17.09	17.09
1.23	Pokój	panele	9.40	9.4
1.24	Łazienka	płytki	4.32	4.32
1.25	Przedpokój	płytki	3.25	3.25
1.26	Łazienka	płytki	4.32	4.32
1.27	Pokój	panele	9.40	9.4
1.28	Pokój+AK	panele	17.09	17.09
1.29	Przedpokój	płytki	3.95	3.95
1.30	Łazienka	płytki	4.67	4.67
1.31	Pokój	panele	9.99	9.99
1.32	Pokój+AK	panele	19.55	19.55
1.33	Przedpokój	płytki	3.95	3.95
1.34	Pokój+AK	panele	19.55	19.55
1.35	Pokój	panele	9.99	9.99
1.36	Łazienka	płytki	4.67	4.67
1.37	Przedpokój	płytki	3.25	3.25
1.38	Pokój+AK	panele	17.09	17.09
1.39	Pokój	panele	9.40	9.4
1.40	Łazienka	płytki	4.32	4.32
	RAZEM POWERZCHNIA NETTO		390.98	386.04
RAZEM PARTER			390.98	386.04

BUDYNEK NR.1

ATELIER HOFFMANN architekci
Atelier Hoffmann Sp.z o.o. Sp.k.
ul.Słoneczna 24/2 82-300 Elbląg
tel/fax. 55-232-41-70
mail:ah@elblag.com.pl
www.atelier-hoffmann.pl

RYS.NR 1

RZUT PARTERU

SKALA 1:100

PROJEKT 2 BUDYNKÓW MIESZKALNO - USŁUGOWYCH SZTUTOWO UL. POLNA OBRĘB 221005_2.0006 DZ.NR 269/5, 269/6, 269/7, 269/11, 269/12, 269/15 SZTUTOWO

INWESTOR : JAS GRUPA Sp. z o.o. ELBLĄG UL.GRUNWALDZKA 31/3, 82-300 ELBLĄG

BRANŻA ARCH.

FAZA P.B.

PROJEKTANT	mgr inż.arch. Krzysztof Hoffmann upr.bud.nr 15 / WMOKK / 2010 Warm.-Mazur. Izba Architektów WM-0212	
SPRAWDZAJĄCY	dr inż.arch. Mieczysław Hoffmann upr.bud.nr82/70/OI status twórcy nr 874/86 Warm.-Mazur. Izba Architektów W-M-033	
OPRACOWANIE	mgr inż.arch. Olga Emeschajmer	IV.2021