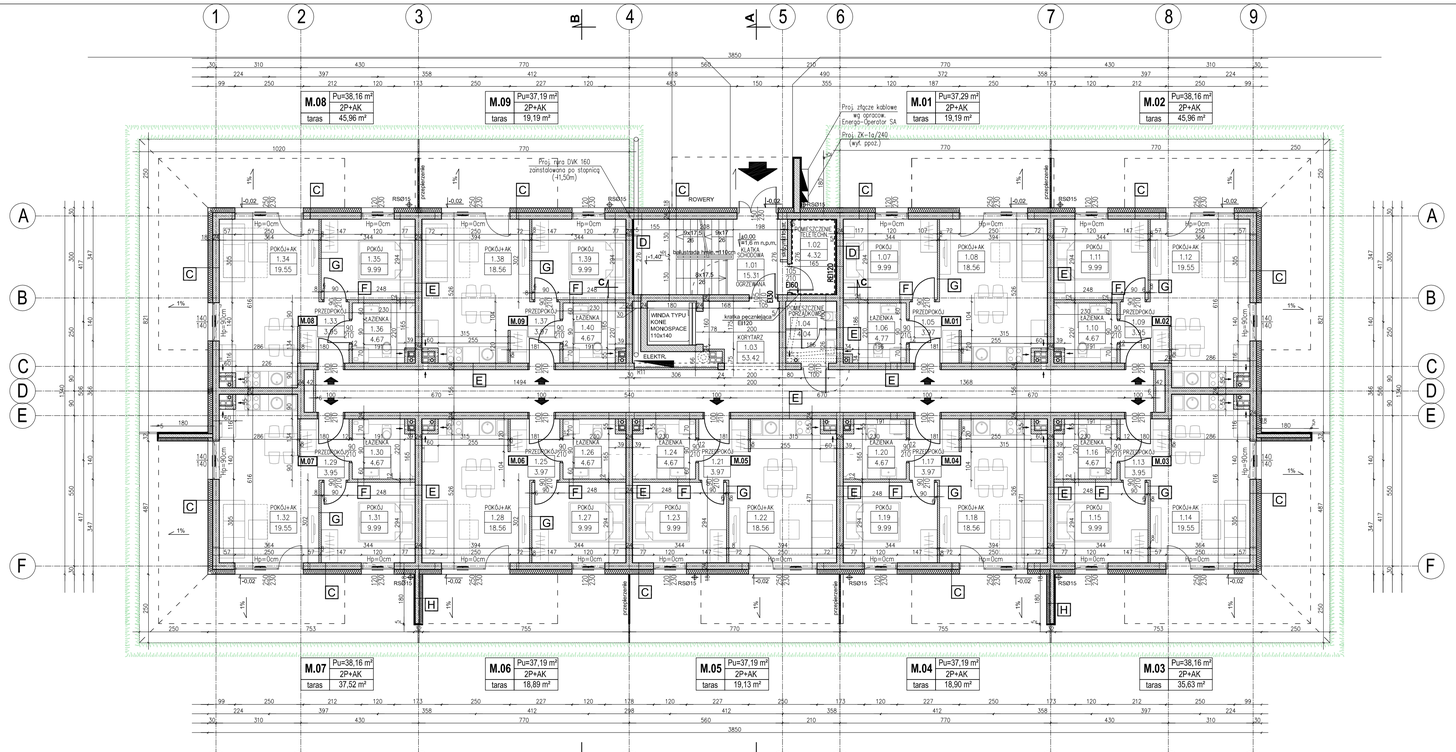

1. WSZYSTKIE ELEMENTY KONSTRUKCYJNE WYKONAĆ WG RYSUNKÓW I OPISÓW PROJEKTU BRANŻY KONSTRUKCYJNEJ.
2. WSZYSTKIE INSTALACJE WYKONAĆ WG RYSUNKÓW I OPISÓW PROJEKTÓW BRANŻOWYCH. W CZASIE REALIZACJI I EKSPLOATACJI BUDYNKU NALEŻY PRZEPRASZUZMAĆ RYSUNKI WSZYSTKICH BRANŻ (W TYM ARCHITEKTURY). WSZELKIE PYTANIA I NIEJASNOŚCI WYJAŚNIAĆ Z PROJEKTANTAMI ODP.BRANŻY.
3. WSZYSTKIE DETALE JAK: DASZKI, PRZEPIERZENIA, BALUSTRADY ITP. WYKONAĆ WG PROJEKTU WYKONAWCZEGO.
4. NA ETAPIE ZLECANO WYMIARY STOLARKI OKIENNEJ I BALKONOWEJ W DANETLE MURU.
5. PRZY MONTAŻU OKIEN WYKONAĆ WĘGARKI ZE STYROPIANU GR.2÷3cm.

C ŚCIANY ZEWNĘTRZNE KON. NADZIEMNYCH Uśrednione=0,23 [W/(m2K)]
- TYNK CEM.-WAP. 1,5cm
- BLOCZKI SILIKATOWE 24cm
- STYROPIAN FASADOWY 15cm
- TYNK /WG RYSUNKU ELEWACJI/

D ŚCIANY WEWNĘTRZNE KLATKA SCHODOWA — GARAŻ I PARTER
- TYNK CEM.-WAP. 1,5cm
- PŁYTY IZOLACYJNE NF.WEŁNA MIN. 5cm
- ŚCIANA SILIKAT. 24cm
- TYNK CEM.-WAP. 1,5cm

E ŚCIANY WEWNĘTRZNE GR.24cm
- TYNK GIPSOWY (ŁAZIENKI)– TYNK CEM.-WAP.)
- BLOCZKI SILIKATOWE/ŻELBETOWE 24cm
- TYNK GIPSOWY (ŁAZIENKI)– TYNK CEM.-WAP.)

F ŚCIANKI DZIAŁOWE ŁAZIENKI
- TYNK CEM.-WAP. WEWN. 1,5cm
- BLOCZKI SILIKATOWE 12cm
- TYNK GIPSOWY NA ZEWNĄTRZ 1,5cm

G ŚCIANKI DZIAŁOWE POKOJE
- TYNK GIPSOWY 1,5cm
- BLOCZKI SILIKATOWE 8cm
- TYNK GIPSOWY 1,5cm

H PRZEPIERZENIE PEŁNE NA BALKONIE
- TYNK /WG RYSUNKU ELEWACJI/ 1,5cm
- ŚCIANA ŻELBETOWA 15cm
- STYROPIAN FASADOWY 5cm
- TYNK /WG RYSUNKU ELEWACJI/ 1,5cm

BILANS POWIERZCHNI

NR POM.	NAZWA POMIESZCZENIA	RODZAJ POSADZKI	POW. PODŁOG	POW. UŻYTK.
PARTER				
	POWIERZCHNIA NETTO			
1.01	Klatka schodowa	płytki	15.31	15.31
1.02	Pom.telefechn.	płytki	4.32	4.32
1.03	Korytarz	płytki	53.42	53.42
1.04	Pom.porządkowe	płytki	4.04	4.04
1.05	Przedpokój	płytki	3.97	3.97
1.06	Łazienka	płytki	4.77	4.77
1.07	Pokój	panele	9.99	9.99
1.08	Pokój+AK	panele	18.56	18.56
1.09	Przedpokój	płytki	3.95	3.95
1.10	Łazienka	płytki	4.67	4.67
1.11	Pokój	panele	9.99	9.99
1.12	Pokój+AK	panele	19.55	19.55
1.13	Przedpokój	płytki	3.95	3.95
1.14	Pokój+AK	panele	19.55	19.55
1.15	Pokój	panele	9.99	9.99
1.16	Łazienka	płytki	4.67	4.67
1.17	Przedpokój	płytki	3.97	3.97
1.18	Pokój+AK	panele	18.56	18.56
1.19	Pokój	panele	9.99	9.99
1.20	Łazienka	płytki	4.67	4.67
1.21	Przedpokój	płytki	3.97	3.97
1.22	Pokój+AK	panele	18.56	18.56
1.23	Pokój	panele	9.99	9.99
1.24	Łazienka	płytki	4.67	4.67
1.25	Przedpokój	płytki	3.97	3.97
1.26	Łazienka	płytki	4.67	4.67
1.27	Pokój	panele	9.99	9.99
1.28	Pokój+AK	panele	18.56	18.56
1.29	Przedpokój	płytki	3.95	3.95
1.30	Łazienka	płytki	4.67	4.67
1.31	Pokój	panele	9.99	9.99
1.32	Pokój+AK	panele	19.55	19.55
1.33	Przedpokój	płytki	3.95	3.95
1.34	Pokój+AK	panele	19.55	19.55
1.35	Pokój	panele	9.99	9.99
1.36	Łazienka	płytki	4.67	4.67
1.37	Przedpokój	płytki	3.97	3.97
1.38	Pokój+AK	panele	18.56	18.56
1.39	Pokój	panele	9.99	9.99
1.40	Łazienka	płytki	4.67	4.67
	RAZEM POWIERZCHNIA NETTO		415.78	415.78
RAZEM PARTER			415.78	415.78

BUDYNEK NR.1

ATELIER HOFFMANN architekci
Atelier Hoffmann Sp.z o.o. Sp.k.
ul.Słowicza 24/2, 80-350 Gdańsk
tel./fax +48 58 553-232-41-70
mail:ah@ahbiag.com.pl
www.atelier-hoffmann.pl

RYS.NR 2

RZUT PARTERU

SKALA 1:100

PROJEKT ZABUDOWY MIESZKALNO-USŁUGOWEJ
ETAP I - 2 BUDYNKI MIESZKALNE WIELORODZINNE
SZTUTOWO UL. POLNA
DZ.NR 267 OBRĘB 221005_2.0006 SZTUTOWO
INWESTOR : MAŁE BIELANY S.C. ELBLĄG

BRANŻA ARCH.

FAZA P.B.

PROJEKTANT	mgr inż.arch. Krzysztof Hoffmann upr.bud.nr 15 / WMKOK / 2010 Warm.-Mazur. Izba Architektów WM-0212	
SPRAWDZAJĄCY	dr inż.arch. Mieczysław Hoffmann upr.bud.nr457/2008 status hebdy nr 874/86 Warm.-Mazur. Izba Architektów W-M-033	
OPRACOWANIE	mgr inż.arch. Olga Emeschajmer	IX.2018